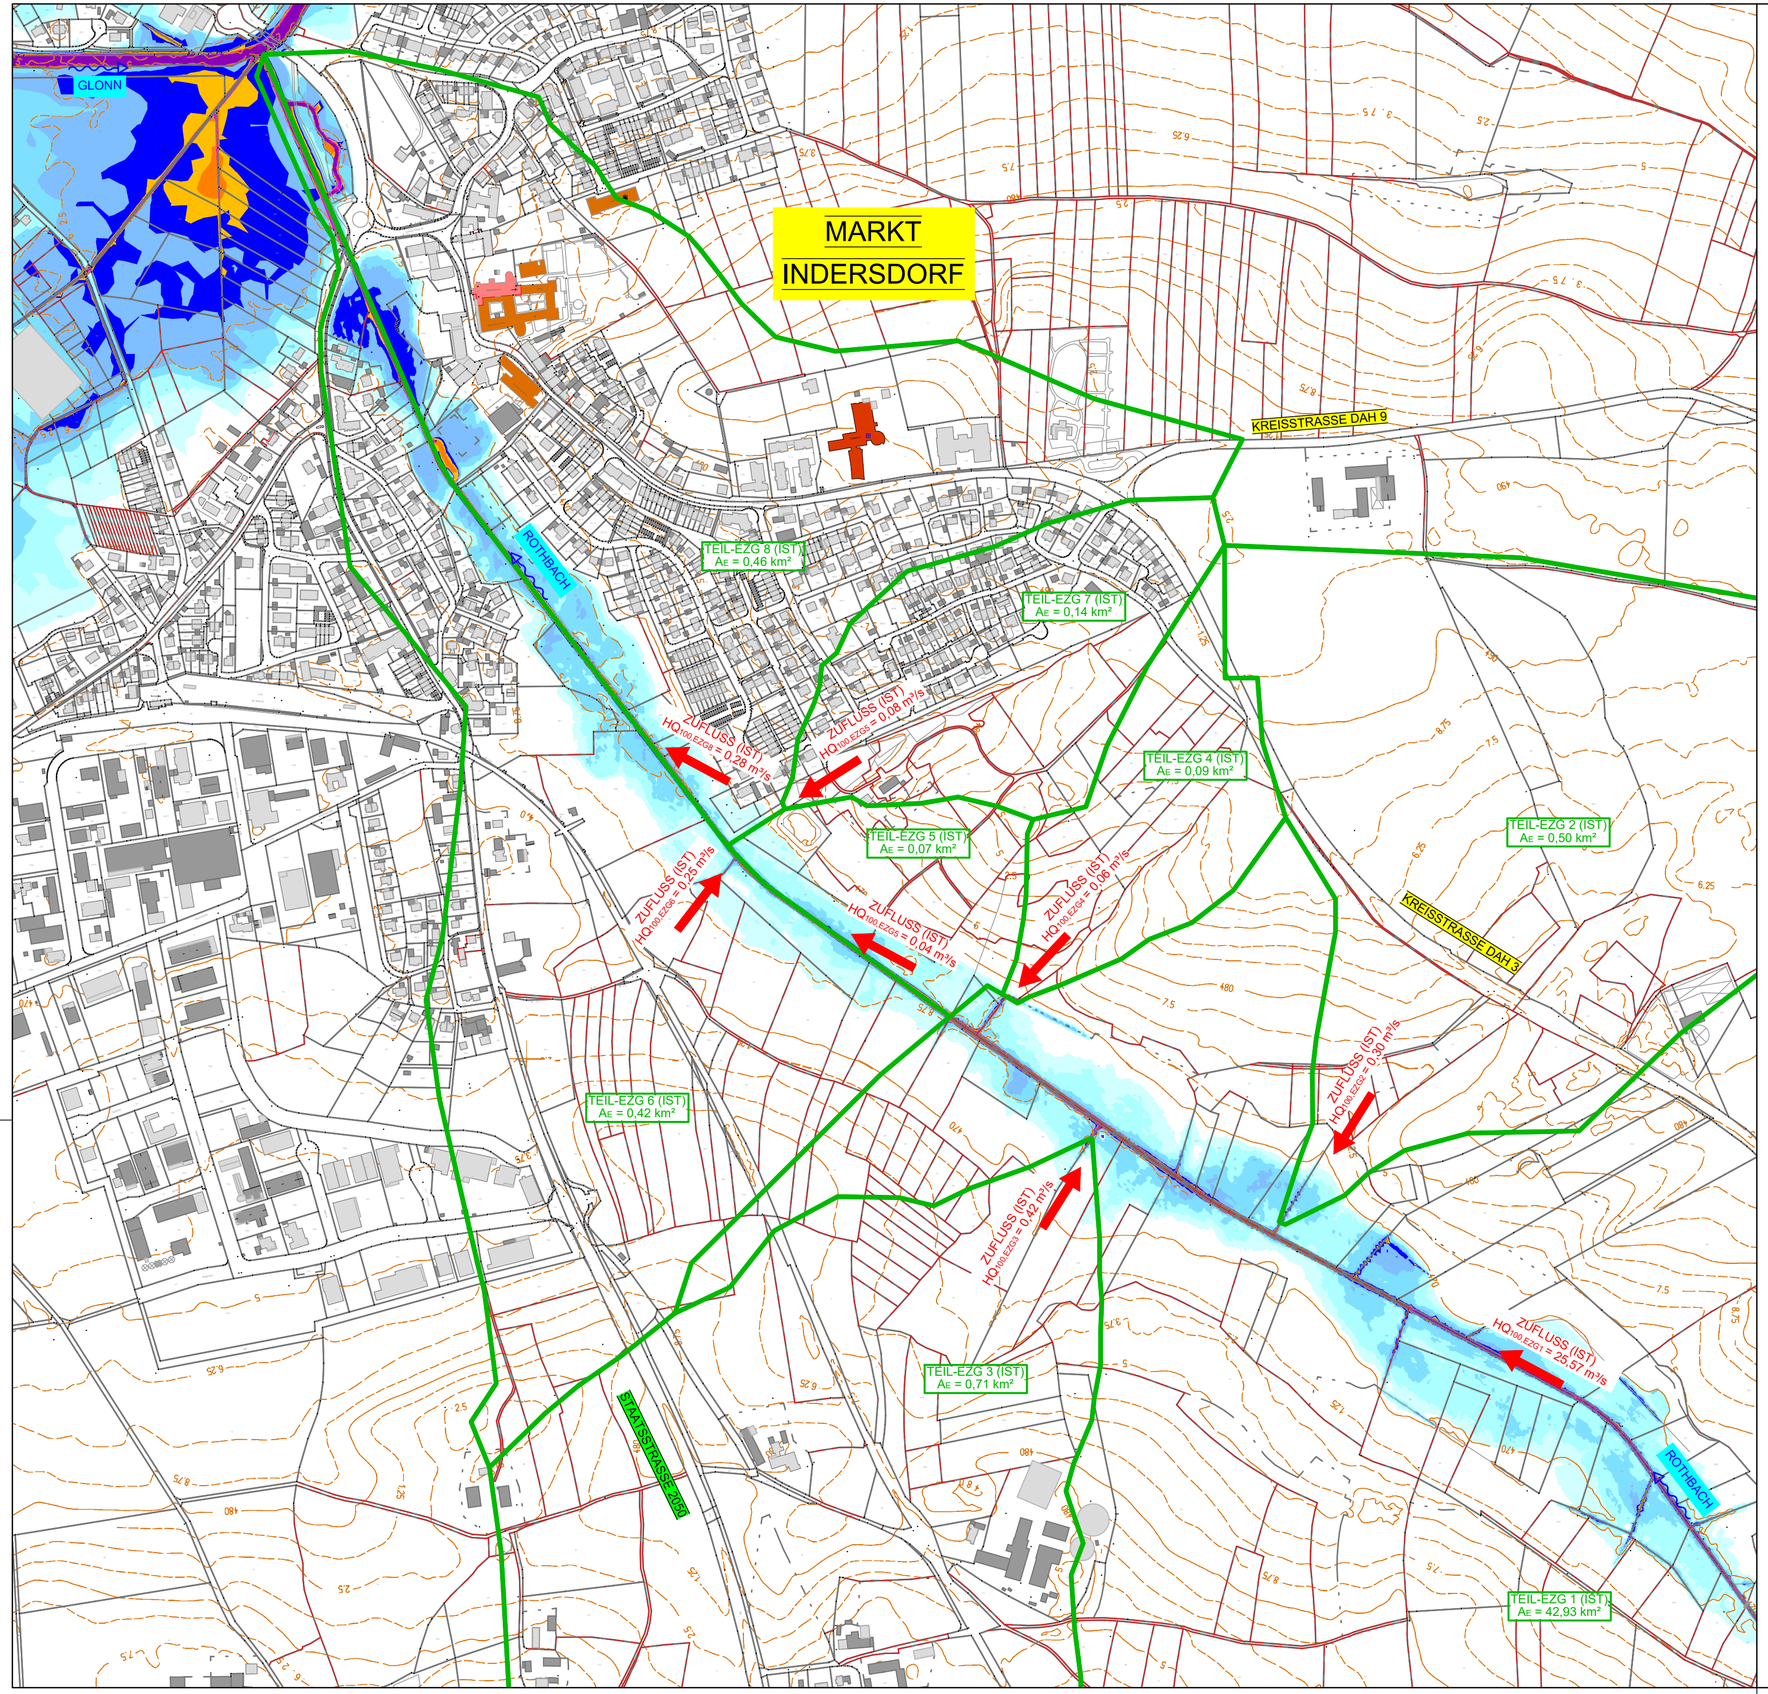

ERLÄUTERUNG DER WASSERTIEFEN:

2.00
1.75
1.50
1.25
1.00
0.75
0.50
0.25
0.00

ERLÄUTERUNG:

UMGRIFF TEILEINZUGSGEBIETE IST-ZUSTAND

INGENIEURBÜRO mayr

Beratende Ingenieure BYIK
Blütenweg 5
86551 Aichach-Untergriesbach
Telefon 08251/87 50-0
Telefax 08251/87 50-27
Mail info@ib-mayr.de

0,25 m²	Datum	Zeichen
Bearbeitet	03.04.2018	SK
gezeichnet	03.04.2018	SK
geprüft	03.04.2018	Mayr
Projekt-Nr.	2009-466	
Plan-Nr.	U:\AUTOCAD\LDKR.DAH\PLANUNG\2009-466\02_ENTWURFSPLANUNG	

Nr.	Art der Änderung	Datum	Zeichen

FESTSTELLUNGSENTWURF

Landkreis Dachau
Weiherweg 16
85221 Dachau

Unterlage / Blatt-Nr.: 18 / 4
Hochwasserberechnung
Übersichtslageplan
Ist-Zustand
Maßstab: 1 : 5000

Verlegung Kreisstraße DAH3,
zur Staatsstraße St 2050, Dachauer Straße,
Bereich Markt Markt Indersdorf

aufgestellt:
Landratsamt Dachau

Torsten Kohlmann, Sachgebietsleiter Tiefbau
Dachau, den 03.04.2018

07.07.2016

Dieser Plan darf ohne Zustimmung des IB Mayr weder vervielfältigt, noch unbefugten Dritten zugänglich gemacht werden.