



Beispielhafte Darstellung der Anlage gemäß Bebauungsplan mit 30 Batteriespeichern, 5 Trafostationen und 5 Wechselrichtercontainern.

(Die Standorte und Anzahl der dargestellten Komponenten können sich je nach verfügbarer Technik innerhalb der Baugrenzen verschieben bzw. ändern.)

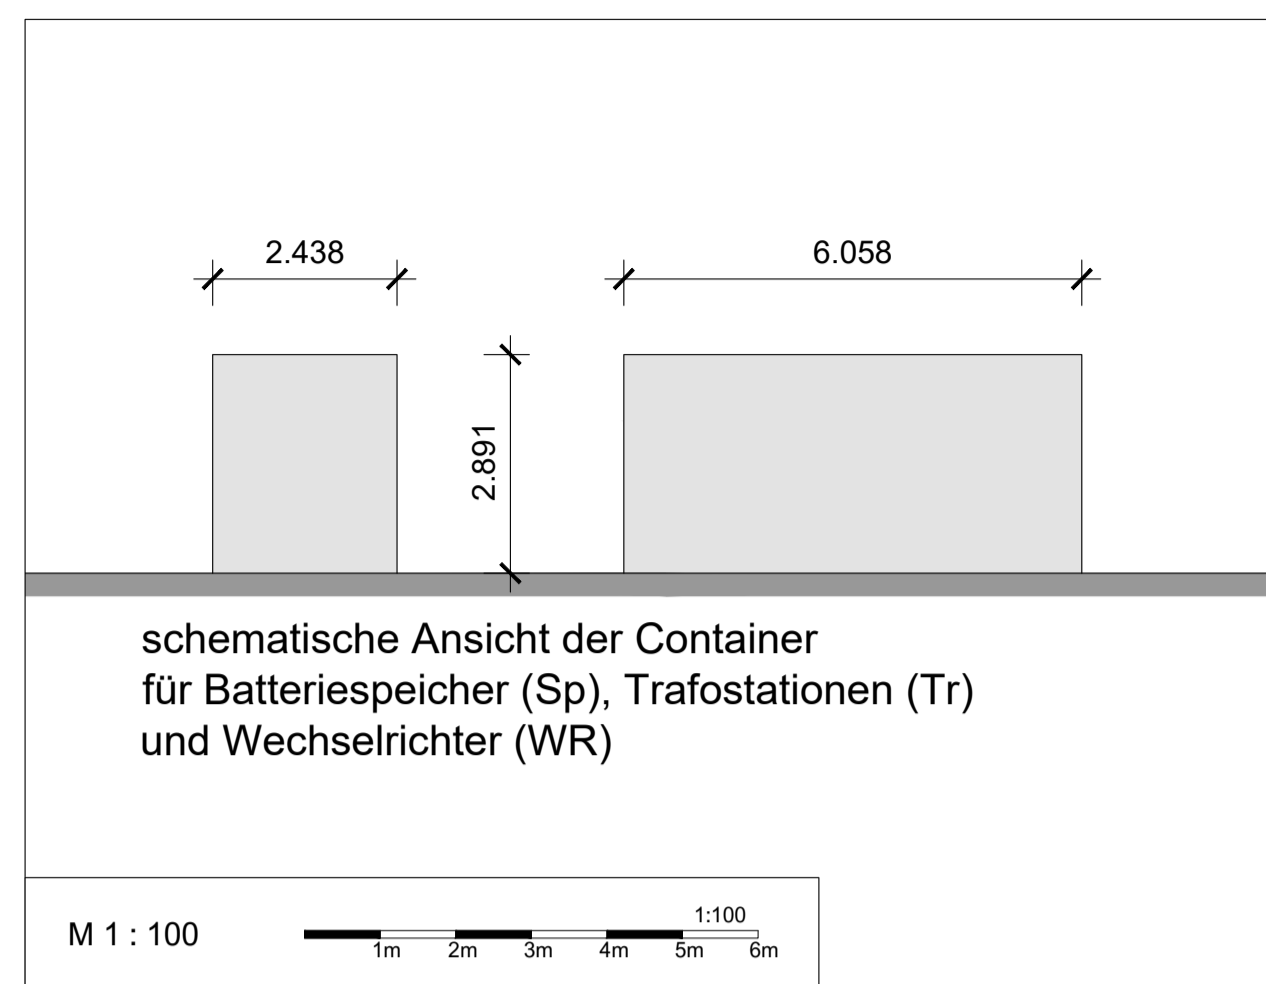

Kartengrundlagen: Geobasisdaten © Bayerische Vermessungsverwaltung (2025). Darstellung der Flurkarte als Eigentumsnachweis nicht geeignet.
 Maßentnahme: Planzeichnung zur Maßentnahme nur bedingt geeignet. Keine Gewähr für Maßhaltigkeit. Bei der Vermessung sind etwaige Differenzen auszugleichen.
 Planfertiger: Ismaning, den
 planwerk7 GmbH

- Legende**
1. bestehende Flurstücksgrenze
 2. 2099 Flurstücksnummer, z.B. 2099
 3. Geltungsbereich des Bebauungsplans
 4. Baugrenze
 5. Batteriespeicher
 6. Trafostation
 7. Wechselrichtercontainer
 8. Einfriedung
 9. Fahrweg (geschottert)
 10. Grünflächen

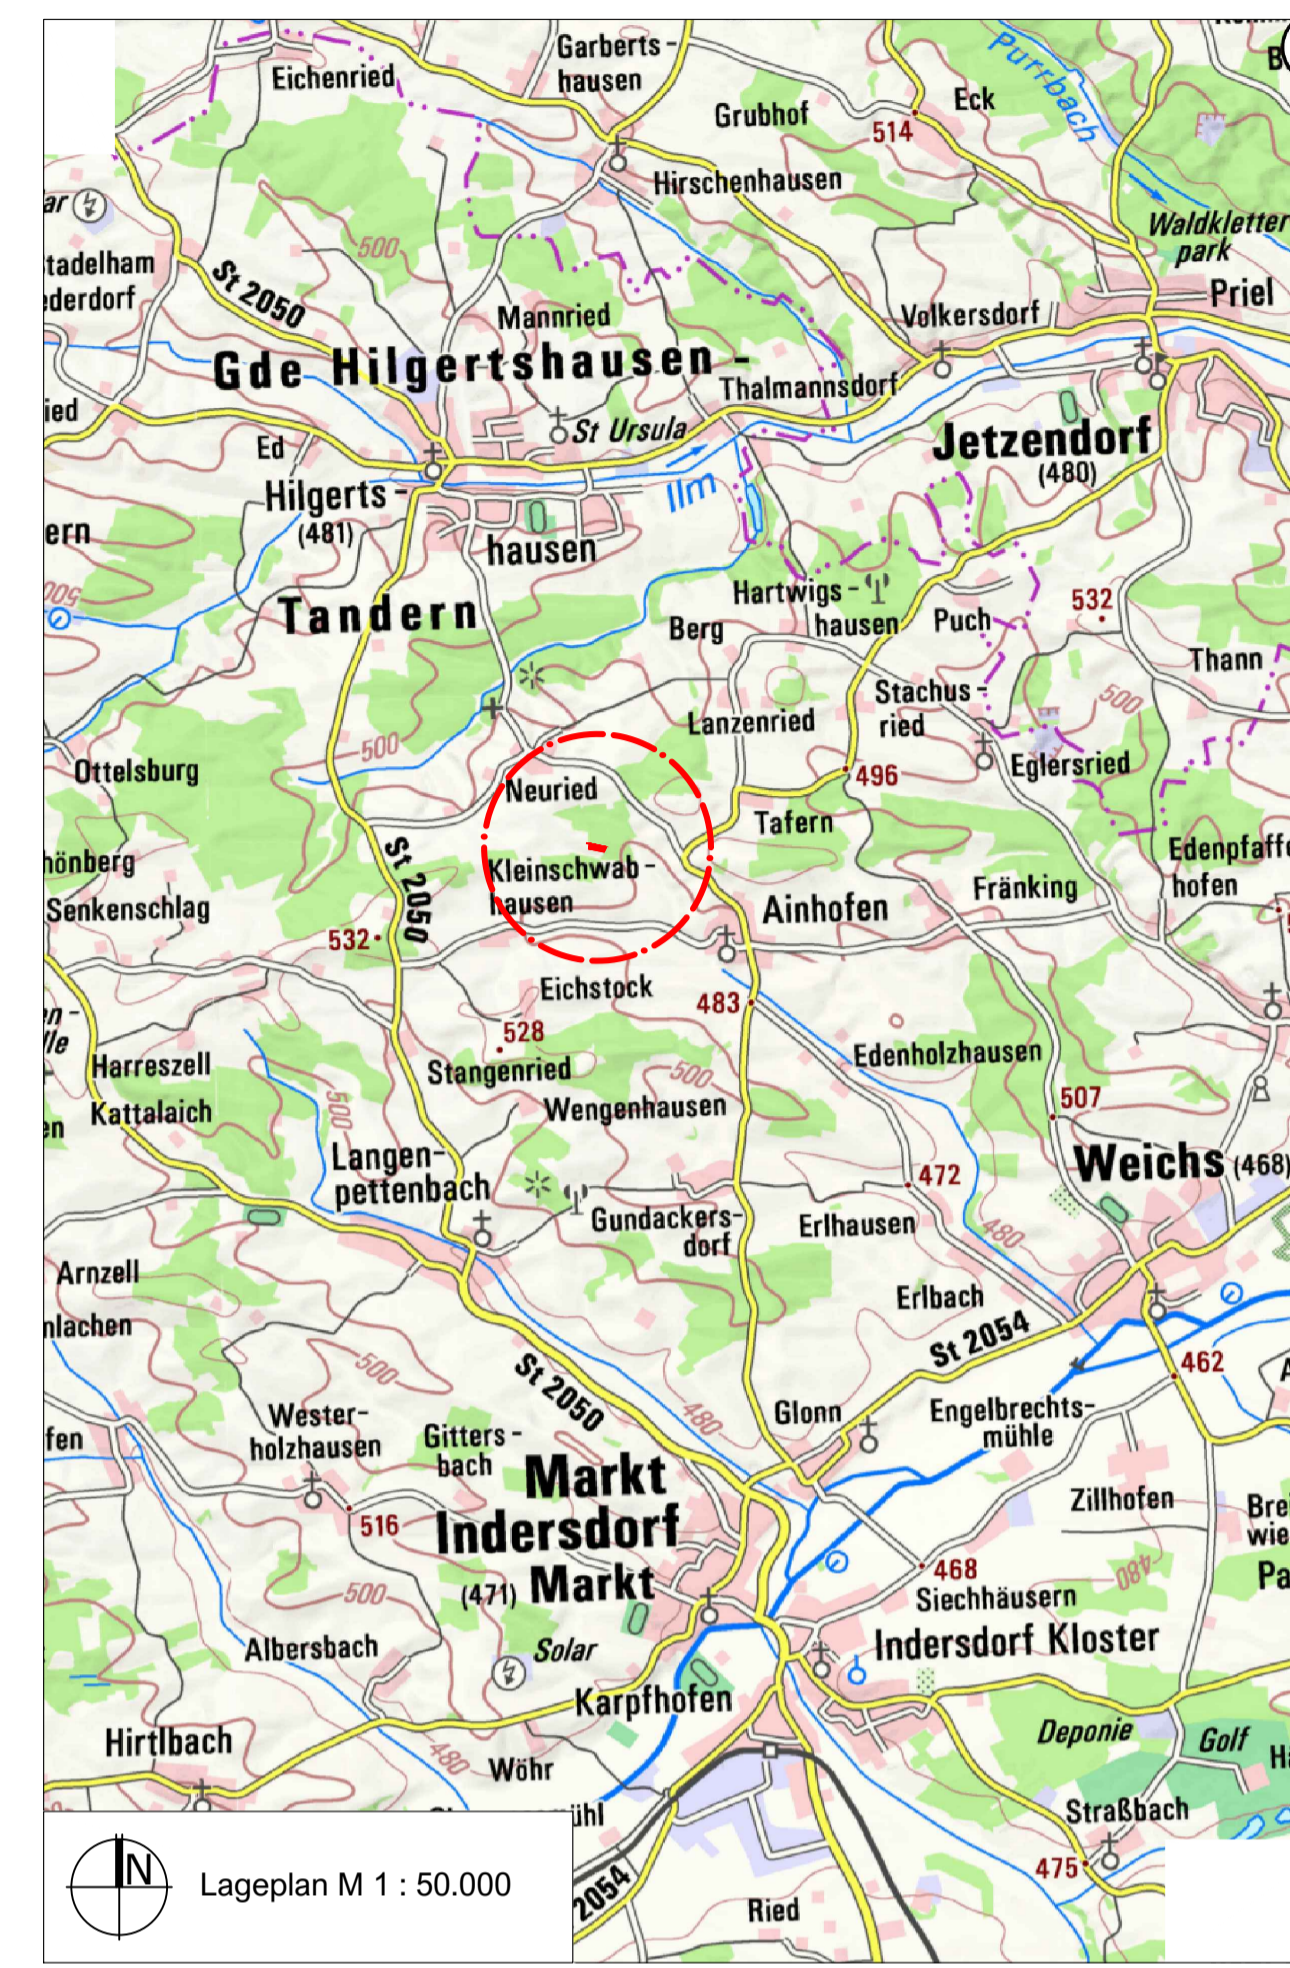

Marktgemeinde: Markt Indersdorf
 Lkr. Dachau
 Bebauungsplan: Nr. 99 Vorhabenbezogener Bebauungsplan "Batteriespeicherpark Neuried"
 Vorhaben- & Erschließungsplan
 Flurstücke & Gemarkung: 2098 (Teilfläche), 2099 (Teilfläche) Gemarkung Ainhofen
 Planfertiger: planwerk7 GmbH
 Hauptstraße 23, 85737 Ismaning
 Tel. 089 / 52 30 68 80
 www.planwerk7.de
 Grünordnung: Umwelt und Planung Sabine Schwarzmann
 Münchener Straße 48, 83022 Rosenheim
 Tel. 08031 / 22 05 194
 www.umweltundplanung.de
 Plandatum: 22.04.2026