
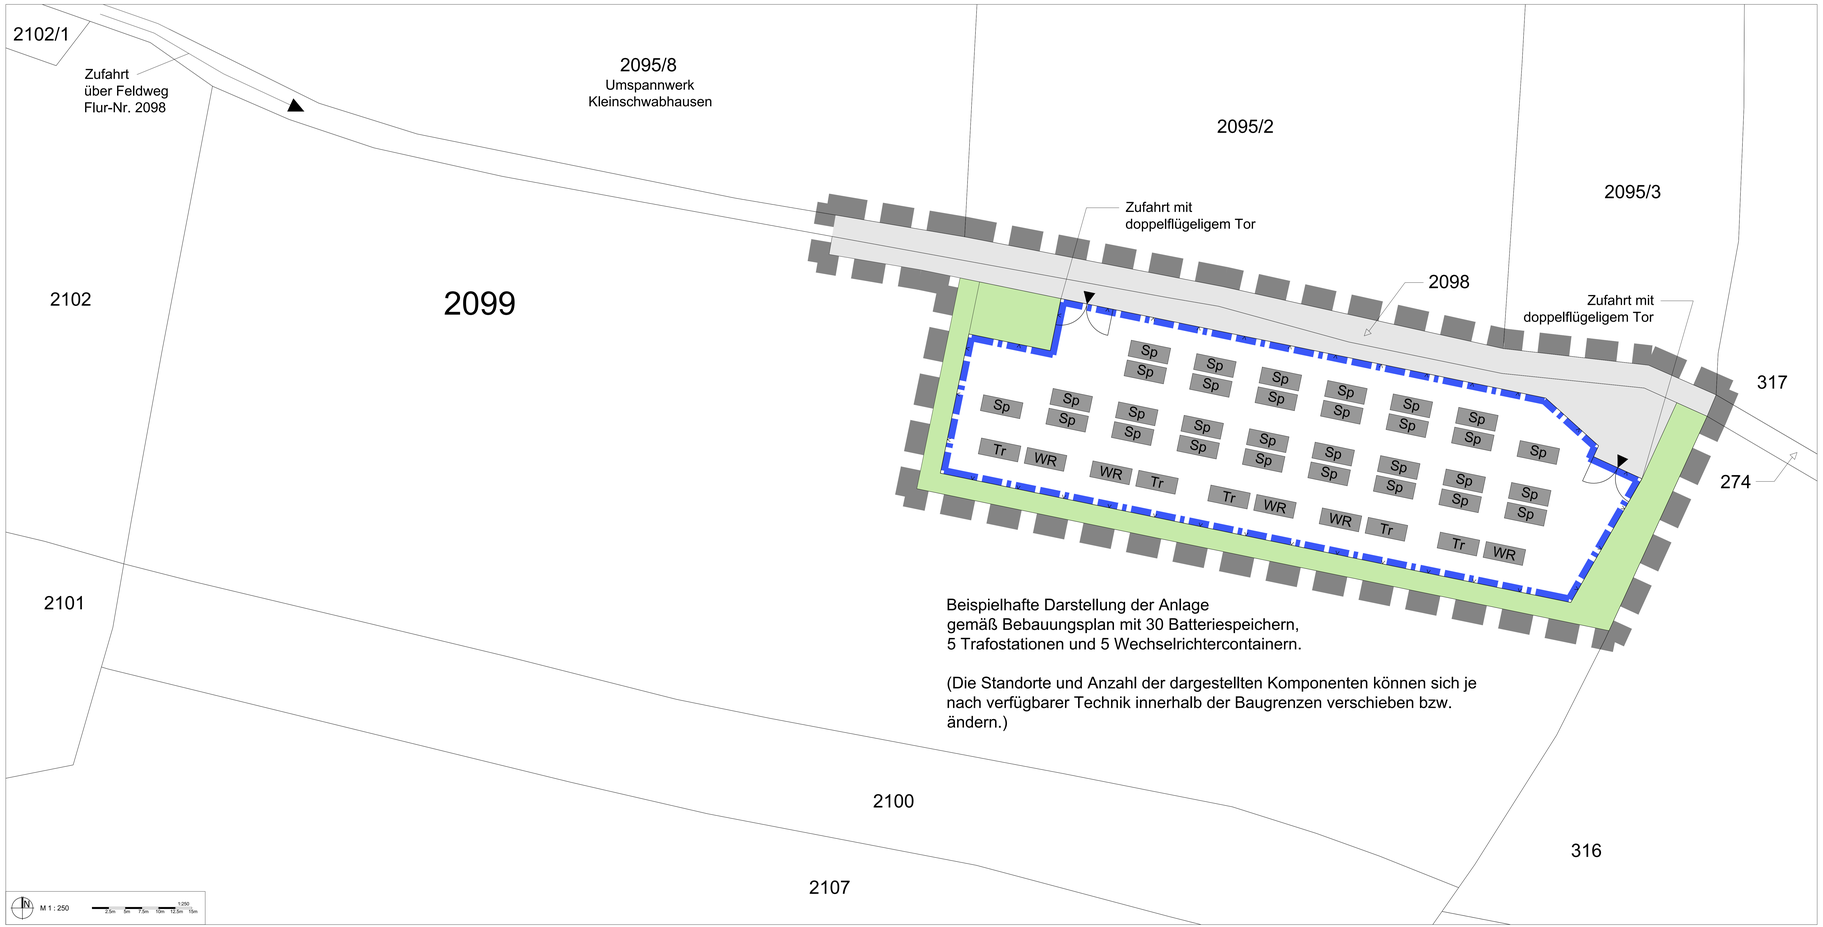


Beispielhafte Darstellung der Anlage
gemäß Bebauungsplan mit 30 Batteriespeichern,
5 Trafostationen und 5 Wechselrichtercontainern.

(Die Standorte und Anzahl der dargestellten Komponenten können sich je nach verfügbarer Technik innerhalb der Baugrenzen verschieben bzw. ändern.)

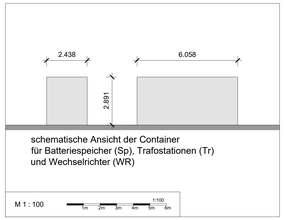

schematische Ansicht der Container
für Batteriespeicher (Sp), Trafostationen (Tr)
und Wechselrichter (WR)

M 1 : 100

Kartengrundlagen: Geobasisdaten © Bayerische Vermessungsverwaltung (2025)
Darstellung der Flurkarte als Eigentumsnachweis nicht geeignet.

Maßentnahme: Planzeichnung zur Maßentnahme nur bedingt geeignet. Keine Gewähr für Maßhaltigkeit. Bei der Vermessung sind etwaige Differenzen auszugleichen.

Planfertiger: Ismaning, den

planwerk7 GmbH

Legende

1.		bestehende Flurstückgrenze
2.	2099	Flurstücksnummer, z.B. 2099
3.		Geltungsbereich des Bebauungsplans
4.		Baugrenze
5.	Sp	Batteriespeicher
6.	Tr	Trafostation
7.	WR	Wechselrichtercontainer
8.		Einfriedung
9.		Fahrweg (geschottert)
10.		Grünflächen



Lageplan M 1 : 50.000

Marktgemeinde: Markt Indersdorf
Lkr. Dachau

Bebauungsplan: Nr. 99
Vorhabenbezogener Bebauungsplan
"Batteriespeicherpark Neuried"

Vorhaben- & Erschließungsplan

Flurstücke & Gemarkung: 2098 (Teilfläche), 2099 (Teilfläche)
Gemarkung Ainhofen

Planfertiger: planwerk7 GmbH
Haupstraße 23, 85737 Ismaning
Tel. 089 / 92 30 68 80
www.planwerk7.de

Grünordnung: Umwelt und Planung Sabine Schwarzmann
Münchener Straße 48, 83022 Rosenheim
Tel. 08031 / 22 05 184
www.umweltundplanung.de

Plandatum: 23.09.2026