
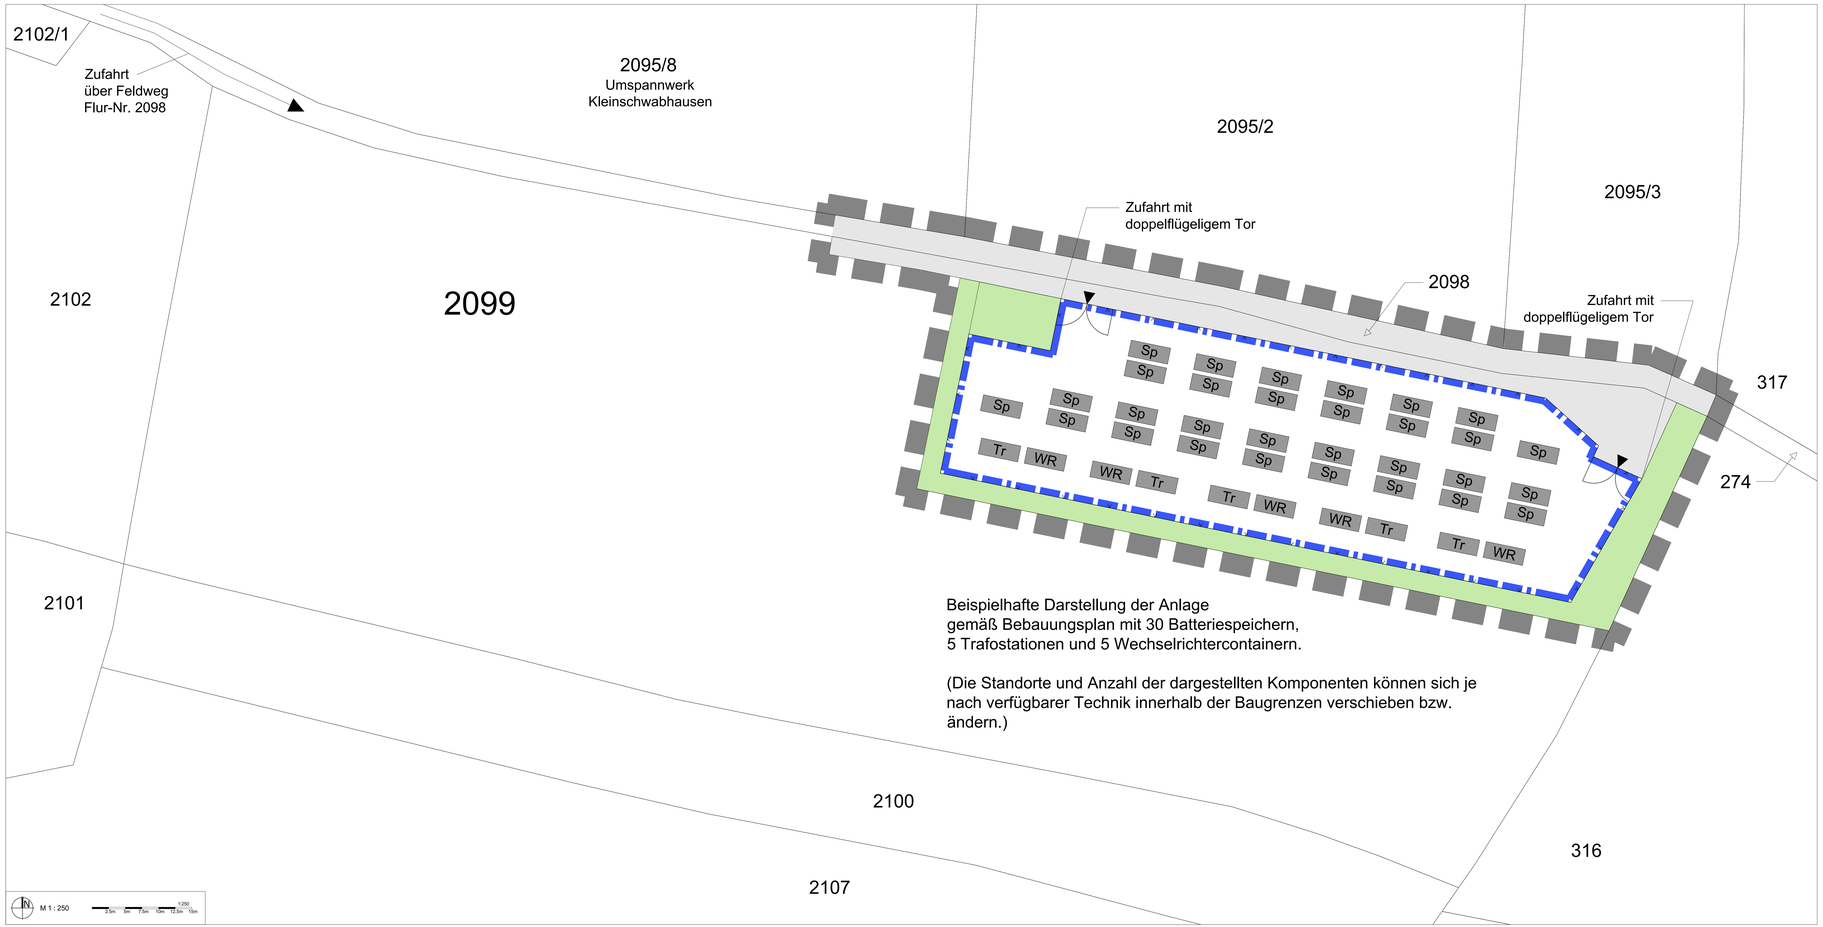


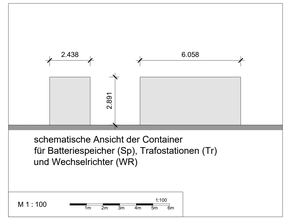

Kartengrundlagen: Geobasisdaten © Bayerische Vermessungsverwaltung (2025). Darstellung der Flurkarte als Eigentumsnachweis nicht geeignet.

Maßentnahme: Planzeichnung zur Maßentnahme nur bedingt geeignet. Keine Gewähr für Maßhaltigkeit. Bei der Vermessung sind etwaige Differenzen auszugleichen.

Planfertiger: Ismaning, den .....
planwerk7 GmbH

Ausgefertigt: Markt Indersdorf, den .....
(Siegel) Franz Obesser, Erster Bürgermeister



Legende

1.		bestehende Flurstückgrenze
2.	2099	Flurstücksnummer, z.B. 2099
3.		Geltungsbereich des Bebauungsplans
4.		Baugrenze
5.	Sp	Batteriespeicher
6.	Tr	Trafostation
7.	WR	Wechselrichtercontainer
8.		Einfriedung
9.		Fahrweg (geschottert)
10.		Grünflächen

Marktgemeinde: Markt Indersdorf
Lkr. Dachau

Bebauungsplan: Nr. 99
Vorhabenbezogener Bebauungsplan
"Batteriespeicherpark Neuried"

Vorhaben- & Erschließungsplan

Flurstücke & Gemarkung: 2098 (Teilfläche), 2099 (Teilfläche)
Gemarkung Ainhofen

Planfertiger: planwerk7 GmbH
Hauptstraße 23, 85737 Ismaning
Tel. 089 / 92 30 68 80
www.planwerk7.de

Grünordnung: Umwelt und Planung Sabine Schwarzmann
Münchener Straße 48, 83022 Rosenheim
Tel. 08031 / 22 05 184
www.umweltundplanung.de

Plandatum: 18.11.2026